

Artikel 5.1 lid 2 sub e Woo

Van: Artikel 5.1 lid 2 sub e Woo
Verzonden: dinsdag 4 april 2023 12:47
Aan: Artikel 5.1 lid 2 sub e Woo
CC:
Onderwerp: FW: Tekeningen ABC Westland Oost, projectgroep extern
Bijlagen: Stedenbouwkundige verkaveling ABC Westland Oost v28 LR.pdf; Ruimtegebruik ABC Westland Oost v28 LR.pdf

Goedemorgen,

Bijgaand treffen jullie de v aangepaste inrichtingstekening en ruimtegebruikskartaan aan, dit tbv van het overleg met Abc op dinsdag 11 april '23.

Met vriendelijke groet,

Artikel 5.1 lid 2 sub e Woo

Aan: Artikel 5.1 lid 2 sub e Woo <[redacted]@GemeenteWestland.nl>; Artikel 5.1 lid 2 sub e Woo
Artikel 5.1 lid 2 sub e Woo <[redacted]@GemeenteWestland.nl>
CC: Artikel 5.1 lid 2 sub e Woo <[redacted]@kmbvastgoed.nl>; Artikel 5.1 lid 2 sub e Woo <[redacted]@abcwestlandbeheer.nl>
Onderwerp: Tekeningen ABC Westland Oost, projectgroep extern

Voorzichtig: deze mail komt van buiten onze omgeving. LET OP PHISHING. Controleer links en bijlagen in de e-mail goed!

Beste Artikel 5.1 lid 2 sub e Woo,

Bijgaand de aangepaste inrichtingstekening en ruimtegebruikskartaan t.b.v. de projectgroep extern voor de vergadering van dinsdag 11/4.

Zouden jullie deze onder jullie collega's willen verspreiden?

Met vriendelijke groet,

Artikel 5.1 lid 2 sub e Woo

Adviseur stedenbouw en ruimtelijke ordening
KuiperCompagnons



A-ikel 5.1 lid 2 sub e Woc [redacted] [@kuiper.nl](mailto:[redacted]@kuiper.nl)

A-ikel 5.1 lid 2 sub e Woc [redacted]

A-ikel 5.1 lid 2 sub e Woc [redacted]

Van Nelleweg 3042, 3044 BC Rotterdam

kuipercompagnons.nl



Van: A-ikel 5.1 lid 2 sub e Woc [redacted] [@abcwestlandbeheer.nl](mailto:[redacted]@abcwestlandbeheer.nl)>

Verzonden: woensdag 15 maart 2023 10:56

Aan: A-ikel 5.1 lid 2 sub e Woc [redacted] [@gemeentewestland.nl](mailto:[redacted]@gemeentewestland.nl)>


CC: A-ikel 5.1 lid 2 sub e Woc [redacted] [@kmbvastgoed.nl](mailto:[redacted]@kmbvastgoed.nl)>; A-ikel 5.1 lid 2 sub e Woc [redacted] [@kuiper.nl](mailto:[redacted]@kuiper.nl)>

Onderwerp: Diverse stukken projectgroep extern







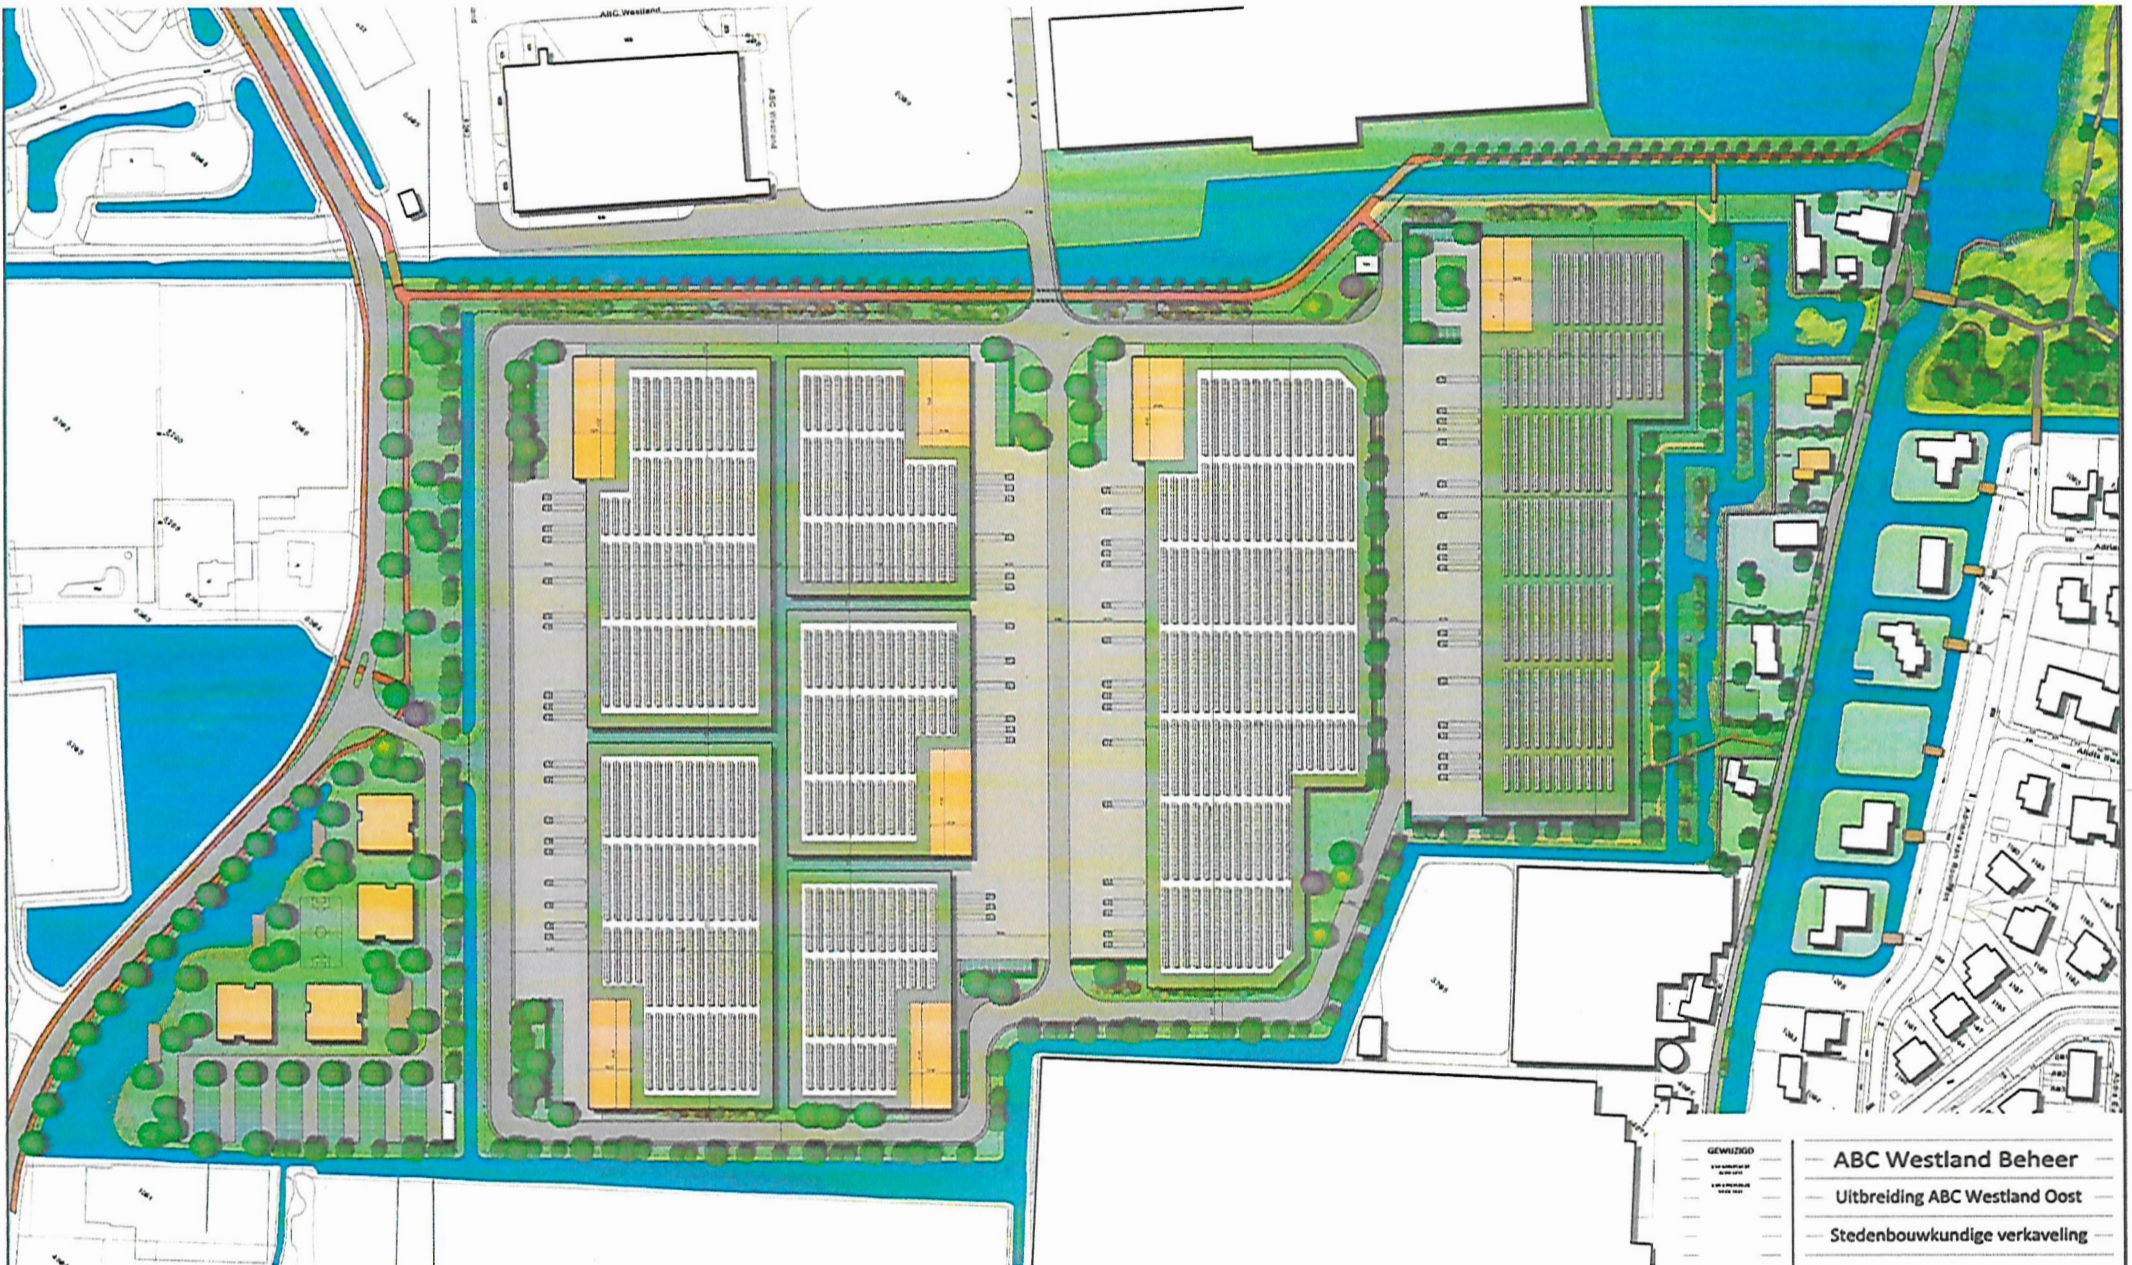









Beste A-ikel 5.1 lid 2 sub e Woc [redacted]

Wil jij bijgaande stukken verzenden aan de deelnemers van de projectgroep extern voor de vergadering van dinsdag 21/3 om 9 uur?

Graag erbij vermelden dat het waterhuishoudkundig plan nog een eerste conceptversie is.



Legenda

- | | | | |
|--|--|---|--|
|  Water |  Bebouwing (wonen, kantoor) |  Wegen en trottoirs |  Hekwerk met beplanting |
|  Groen |  Hal met groene dakrand |  Calamiteitenontsluiting |  Hagen |
|  Riet |  Hal met zonnepanelen |  Fietspaden |  Struinpads |
|  Bomen |  Voorterreinen met laadzone |  Halfverharding (o.a. parkeren en onderhoudsstroken) |  Brug/vlonder |

GEWIJZIGD
 10-04-2023
 10-04-2023


ABC Westland Beheer
 Uitbreiding ABC Westland Oost
 Stedenbouwkundige verkaveling

WERKNR. 620.135.30
 SCHAAL 1:1000
 DATUM 03-04-2023
 GETEKEND PS

FORMAAT A1
 PROJECTMAP
 BLAD 1/1



Getuigd Plan
 Uitsnede

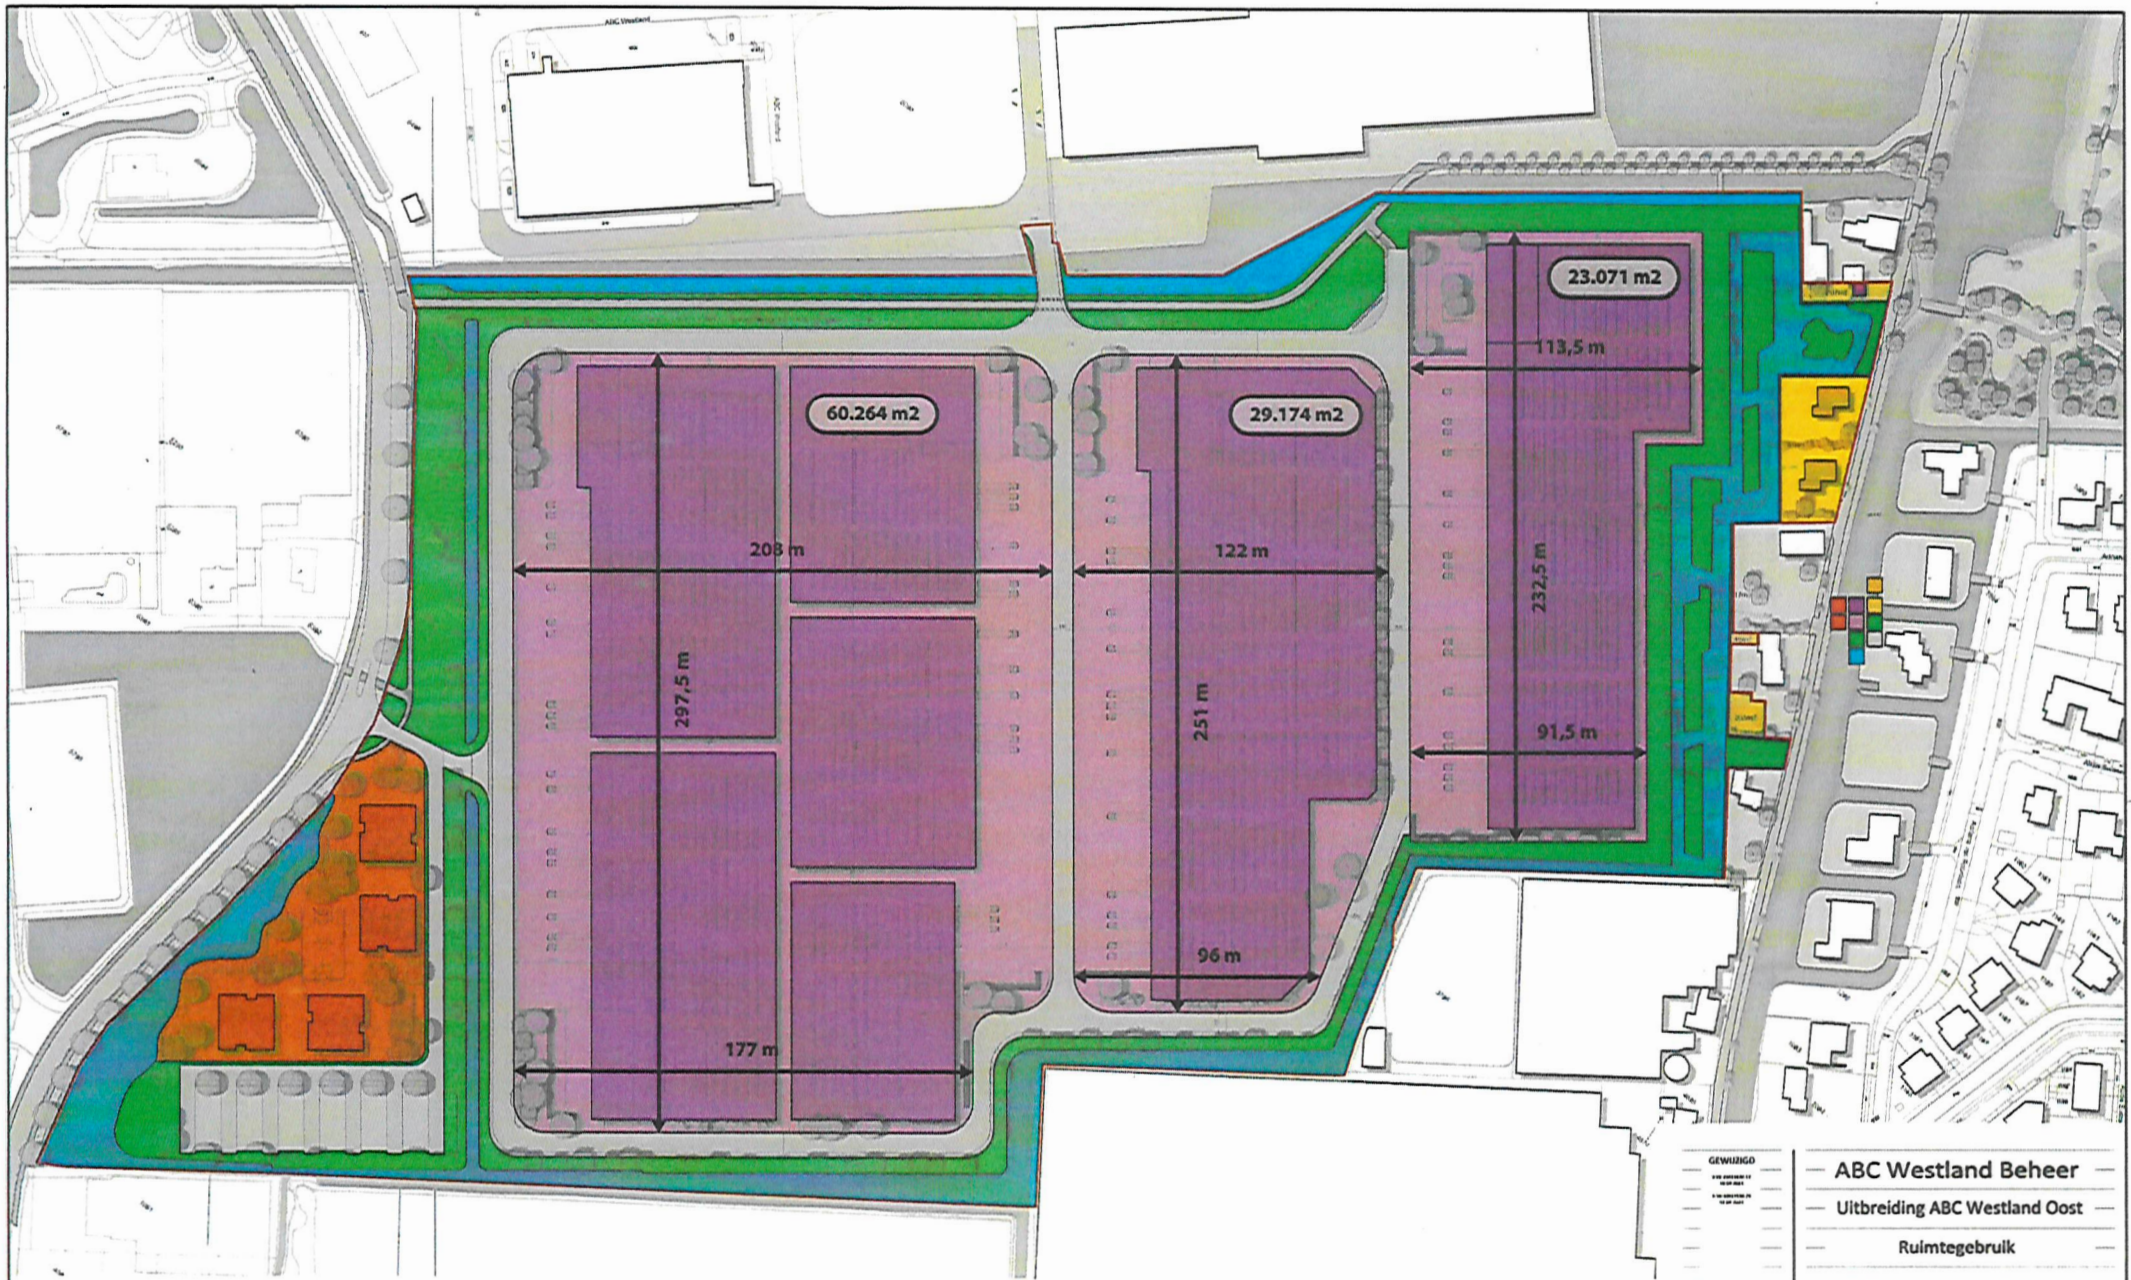

Ruimtegebruik

Bedrijven

	Bedrijventerrein	112.532 m2
	Bedrijfsbebouwing	72.252 m2
	Trafo Wenpad	23 m2

Wonen

	Arbeidsmigranten	7.463 m2
	Appartementen	1.780 m2
	Kavels Wenpad	1.515 m2
	Woningen Wenpad	250 m2

Openbare ruimte

	Groen	21.502 m2
	Verkeer	21.120 m2
	Water (Polderpeil)	13.907 m2
	Water (Boezempool)	3.316 m2

	Grond naar bewoners	593 m2
	Overgang tuinen	283 m2

Totalen

	Uitgeefbaar terrein (Huisvesting arbeidsmigranten en bedrijfskavels)	119.995 m2
	Plangebied	182.231 m2

GEWILIGD

ABC Westland Beheer

Uitbreiding ABC Westland Oost

Ruimtegebruik

WERKENR. 620.125.30
SCHAAL 1:1000
DATUM 03-04-2023
GETEKEND FS

FORMAAT A3
PROJEKTNAAM
DE STAAT
BLAD 1/1

