

Artikel 5.1 lid 2 sub a Woo

Van: Artikel 5.1 lid 2 sub a Woo
Verzonden: dinsdag 15 september 2020 14:29
Aan: Artikel 5.1 lid 2 sub a Woo
CC: Artikel 5.1 lid 2 sub a Woo
Onderwerp: ABC uitbreiding voortgang
Bijlagen: Overzichttekening ABC incl kavelgrenzen_180903.pdf

Hoi Artikel 5.1 lid 2 sub a Woo

Fijn om duidelijkheid te hebben, en nu verder te kunnen. Ik heb direct het DVO weer opgepakt. Daarover heb ik 23-9-2020 een afspraak met onze jurist om de laatste opmerkingen te verwerken. Ik verwacht dit aangepast concept 24-9-2020 aan jullie te kunnen mailen.

Ik heb echter wel behoefte aan een laatste stand van zaken betreffende de eigendommen. Heb jij voor mij een kaart waar alle gronden (ook de gronden van de 5 ha extra) staan, en daarbij aangegeven wat jullie positie is; eigendom/onderhandeling/ nog te verwerven. Ik heb eerder bijgevoegde kad. kaart ontvangen, mogelijk handig om hierbij te gebruiken.

Met vriendelijke groet,

Artikel 5.1 lid 2 sub a Woo

Projectleider Gebiedsontwikkeling
Werkdagen ma, di, do, vrij 8:00-15:30, wo 8:00-12:00

Gemeente Westland
Postadres: Postbus 150, 2670 AD Naaldwijk
Bezoekadres: :Laan van Glazen Stad 1, 2672 TA Naaldwijk


T. Artikel 5.1 lid 2 sub a Woo

M. Artikel 5.1 lid 2 sub a Woo

Artikel 5.1 lid 2 sub a Woo [@gemeentewestland.nl](mailto:>@gemeentewestland.nl)

I www.gemeentewestland.nl

In verband met het coronavirus werkt het personeel en het bestuur van gemeente Westland thuis, met uitzondering van de medewerkers in kritische processen. Alle bijeenkomsten en fysieke overleggen en afspraken worden afgezegd en zoveel mogelijk per mail en telefoon afgehandeld. Het gemeentehuis en gemeentekantoor zijn tot nadere berichtgeving niet toegankelijk.

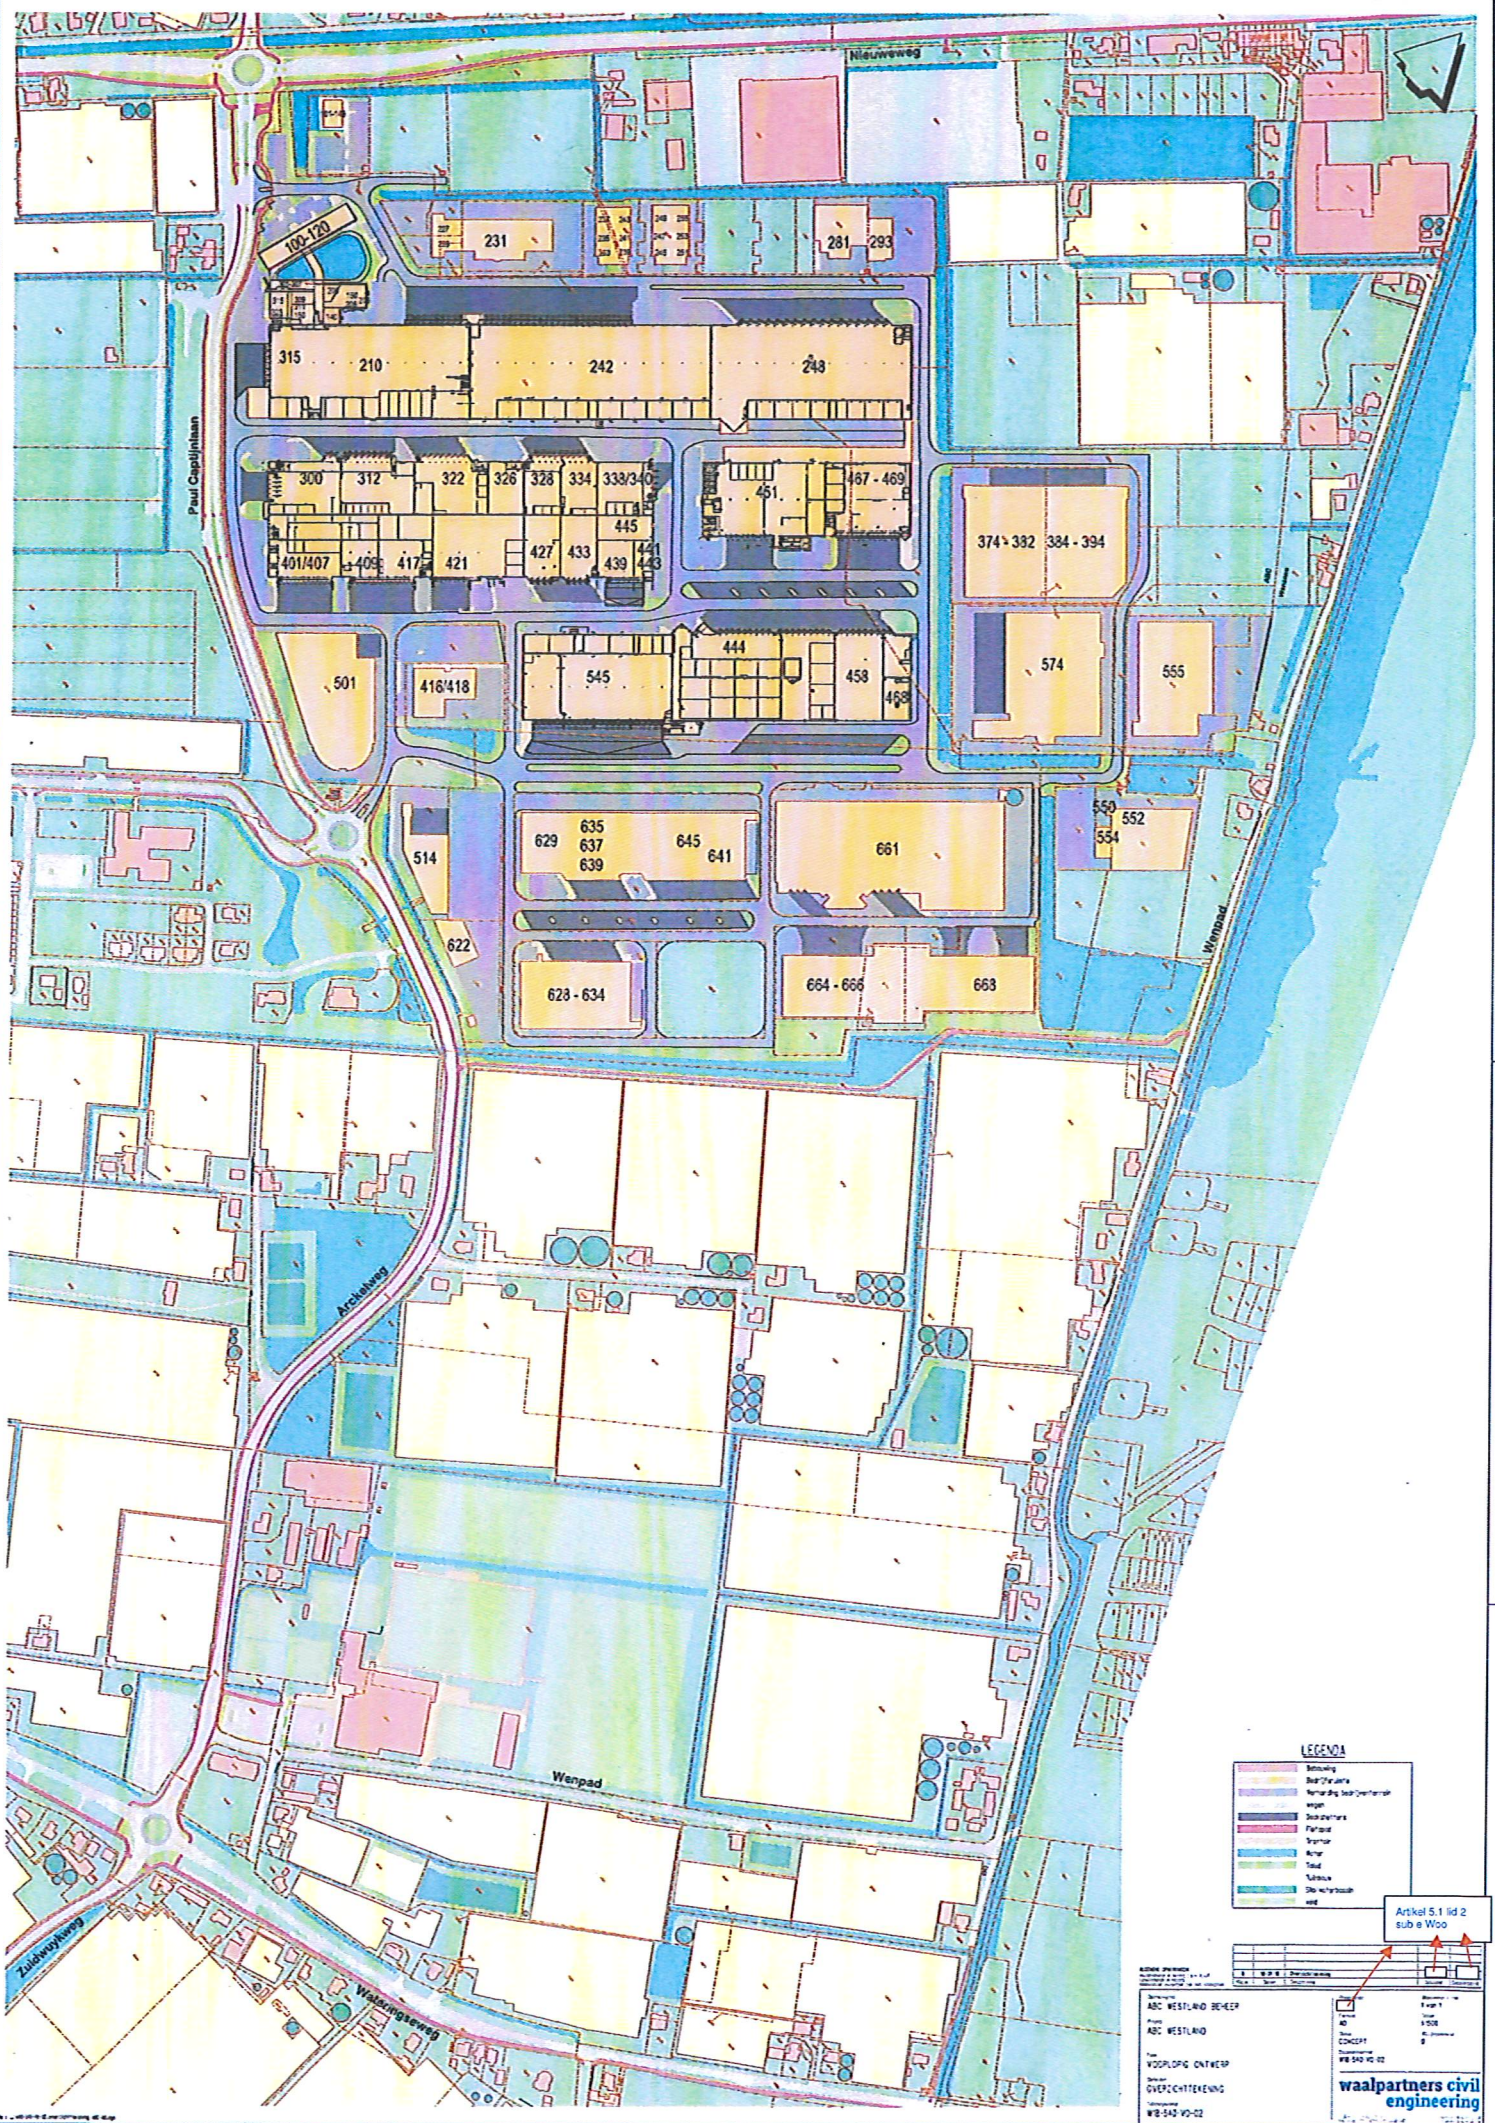

LEGENDA

- Bestemming
- Best. 2/4/6/8
- Bestemming bestemmingsplan
- Bestemmingsplan
- Parkland
- Water
- Tuin
- Tuinbouw
- Deel van bestemmingsplan

Artikel 5.1 lid 2 sub e Woo

ABC WESTLAND REVEP
 ABC WESTLAND
 VOORLOP OEFENING
 OVERZICHTTEKENING
 WB-543-W-02

waalpartners civil engineering

Scale: 1:500
 Date: 1/2008
 Project: WB-543-W-02