
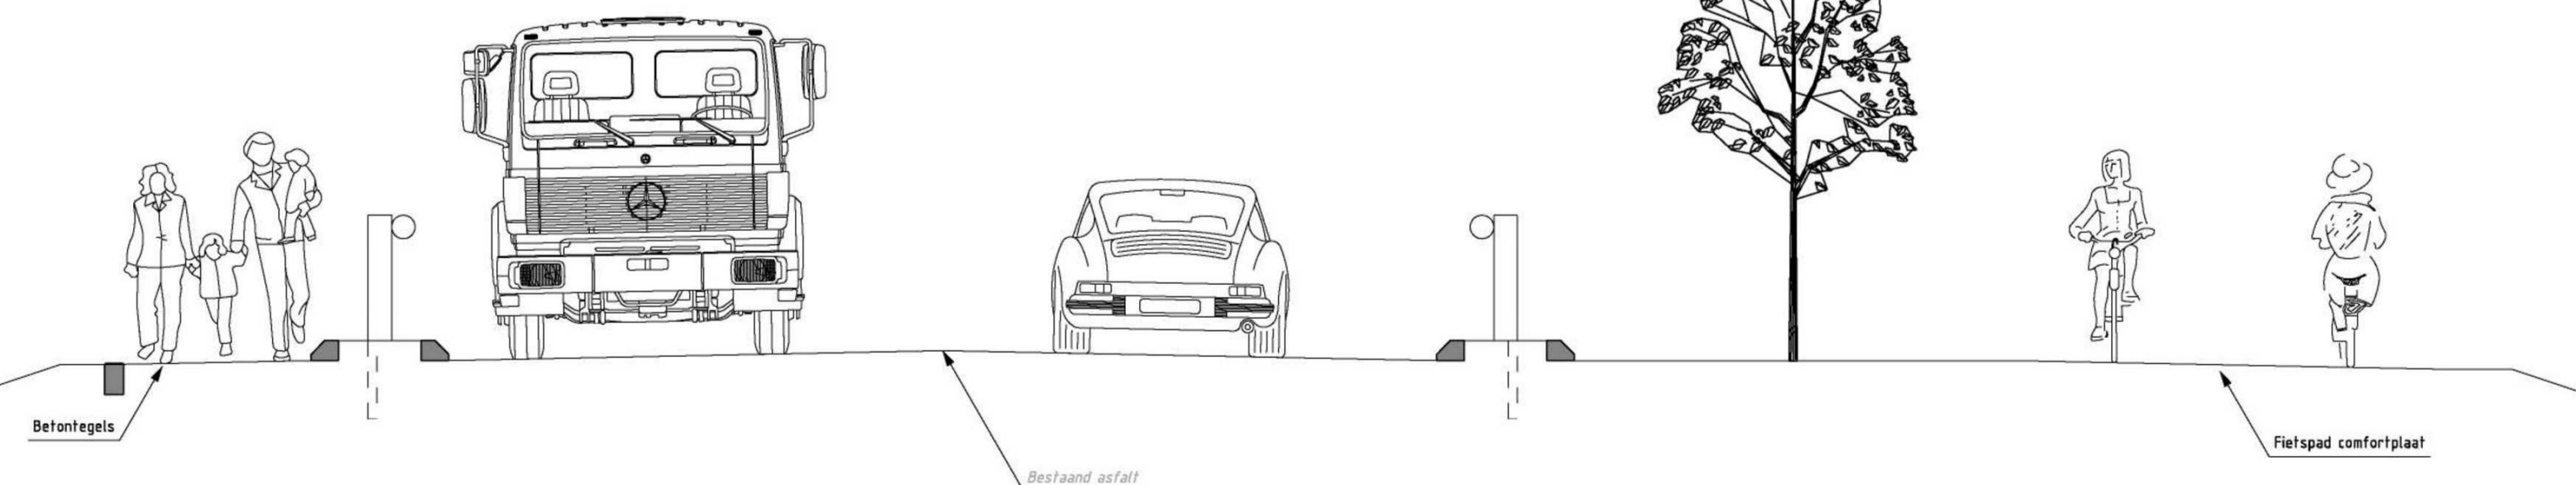


PRINCIPEDOORSNEDE A
SCHAAI 1:50

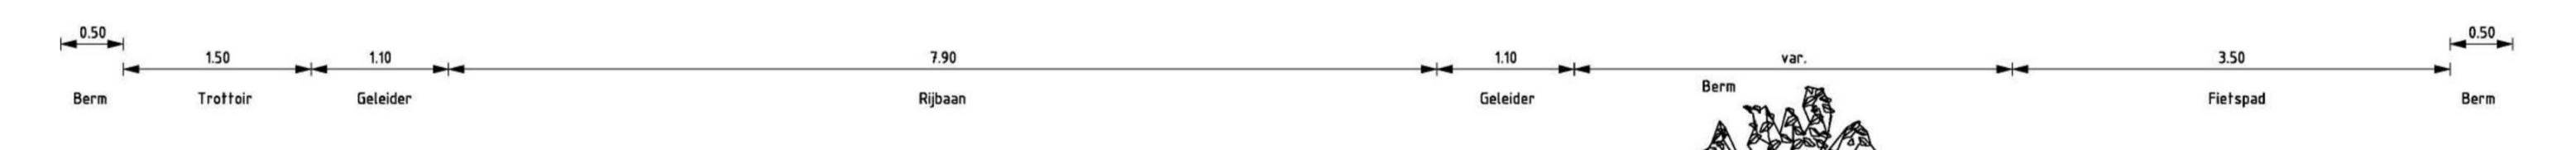

- LEGENDA**
- Bestaande situatie
 - Bestaande bebouwing
 - Bestaande waterlijn
 - Katastrale grens
 - RWS land
 - Opstijland
 - Gelidewal
 - Watergang insteek
 - Nieuwe waterlijn
 - Fietspad
 - Trottoir
 - Bema
 - Herontwerp aanwijzing

0 5 10 15 20m
1:500

ALGEMENE OPMERKINGEN:
 - Plaatsvervals, foto's anders vermeld.
 - Bestaande waterlijnen naar R.W.P.
 - Hoofdweging in meters.
 - Hoofdweging in meters.
 - Hoofdweging wijzigingen zijn niet toegestaan.

№	Datum	Omschrijving	W.v.B.	P.v.d.M.
0	23-04-26	INRICHTINGSPLAN VARIANT 2		

Opdrachtgever: **ABC WESTLAND**
 Project: **ARCKELWEG**
 Fase: **SCHETSONTWERP**
 Oorspronkelijk: **INRICHTINGSPLAN VARIANT 2**
 Tekeningnummer: **W24-40606-SO-02A**

Bestandnummer / van: **1 van 1**
 Formaat: **A1-1470**
 Schaal: **1500**
 Status: **CONCEPT**
 Documentnummer: **W24-40606-SO-02A**

waalpartners civil engineering
 Tel: +31 174 62 77 01
 Zuidweg 75, 2071 MP, Noordwijk
 www.waalpartners.nl
 info@waalpartners.nl