

Van: [redacted] | ABC Westland Beheer <[redacted]@abcwestlandbeheer.nl>

Verzonden: 23-05-2024 14:25

Aan: [redacted] <[redacted]@GemeenteWestland.nl>,
[redacted] <[redacted]@GemeenteWestland.nl>,
[redacted] <[redacted]@GemeenteWestland.nl>,
[redacted] <[redacted]@waalpartners.nl>,
[redacted] <[redacted]@waalpartners.nl>,
[redacted] A [redacted] <[redacted]@gemeentewestland.nl>

CC: [redacted]@kmbvastgoed.nl

Onderwerp: Stukken overleg riool uitbreiding ABC Westland

Voorzichtig: deze mail komt van buiten onze omgeving. LET OP PHISHING. Controleer links en bijlagen in de e-mail goed!

Dames en heren,

Hierbij ontvangen jullie, ter voorbereiding op de vergadering over de riolering op uitbreiding ABC Westland, alvast de link naar het meest recente waterhuishoudkundig plan via WeTransfer: [redacted]

Daarnaast ontvangen jullie een eerdere mail van [redacted] m.b.t. het aan te leggen riool op de uitbreiding ABC Westland. [redacted] als jij nog [redacted] informatie beschikbaar hebt, wil je die dan rondzenden?

Met vriendelijke groet



[redacted]
ABC Westland Beheer C.V.

ABC Westland 109, [redacted] Poeldijk

+316 [redacted]

[redacted]@abcwestlandbeheer.nl

www.abcwestlandgebiedsontwikkeling.nl

Kennisgeving voor ontvanger(s): De inhoud van dit bericht en de eventueel daarbij behorende bijlagen zijn vertrouwelijk en persoonlijk gericht aan en derhalve uitsluitend bestemd voor degene voor wie dit bericht is bedoeld. Het bericht kan gegevens met betrekking tot een derde bevatten. Is de ontvanger van dit bericht niet degene voor wie dit bericht is bedoeld, noch degene die bevoegd is dit bericht namens laatstgenoemde te ontvangen, wordt verzocht de afzender onmiddellijk op de hoogte te stellen van de ontvangst. Elk gebruik van de inhoud van dit bericht en/of van de daarbij behorende bijlagen door een ander dan degene voor wie dit bericht is bedoeld is onrechtmatig jegens afzender respectievelijk de hiervoor bedoelde derde en wordt verzocht de inhoud en bijlagen te verwijderen.

Van: [redacted] <[redacted]@waalpartners.nl>

Verzonden: 09-11-2023 09:13

Aan: [redacted] <[redacted]@GemeenteWestland.nl>,
[redacted] <[redacted]@GemeenteWestland.nl>,
[redacted] <[redacted]@GemeenteWestland.nl>

CC: [redacted] <[redacted]@kmbvastgoed.nl>,
[redacted] | ABC Westland Beheer <[redacted]@abcwestlandbeheer.nl>,
[redacted] <[redacted]@waalpartners.nl>

Onderwerp: Afwikkeling DWA uitbreidingsgebied ABC Westland

Beste,

In de bijlage een tekening met de beoogde DWA-riolering op het uitbreidingsgebied.

De toekomstige riolering is in de kleur rood op tekening weergegeven.

Deze riolering is schetsmatig ingetekend, de nadere uitwerking (incl. ligging, diameters, en bob-hoogtes) volgt uit een rioleringsplan.

Wij gaan op dit moment uit van het toepassen van een "standaard" DWA-riool op het uitbreidingsgebied. De mogelijkheid (incl. voor- en tegens) voor het enkel toepassen van persleidingen (i.c.m. pompputten) op het uitbreidingsgebied zal in het rioleringsplan onderzocht worden.

De bestaande persleidingen zijn weergegeven in de kleur paars en afkomstig uit de KLIC.

Het bestaande gemaal/pompput nabij de kruising De Strijp-Arckelweg is ook weergegeven in de kleur paars en is indicatief ingetekend o.b.v. de KLIC.

Waar mogelijk wordt het bestaande gemaal ter plaatse van het uitbreidingsgebied (ter plaatse van weg De Strijp) gehandhaafd.

Waar mogelijk wordt ook gebruik gemaakt van de bestaande persleiding via de Arckelweg naar het gemaal (nabij de kruising Paul Captijnlaan-Nieuweweg) ter plaatse van het bestaande bedrijventerrein ABC Westland.

Van: [redacted] <[redacted]@kmbvastgoed.nl>
Verzonden: woensdag 8 november 2023 13:39
Aan: [redacted] <[redacted]@waalpartners.nl>
CC: [redacted] <[redacted]@GemeenteWestland.nl>; [redacted] <[redacted]@GemeenteWestland.nl>; [redacted] <[redacted]@GemeenteWestland.nl>
Onderwerp: FW: Rioolberekening, voortgang fietstunnel/verkeersbrug en waterhuishoudkundig plan

Hi [redacted]
Zou jij deze tekening kunnen verstrekken alsjeblieft?
Vriendelijke groet,

[redacted]



KMB Vastgoed
[redacted]@kmbvastgoed.nl
+31 6 [redacted]

Kennisgeving voor ontvanger(s): De inhoud van dit bericht en de eventueel daarbij behorende bijlagen zijn vertrouwelijk en persoonlijk gericht aan en derhalve uitsluitend bestemd voor degene voor wie dit bericht is bedoeld. Het bericht kan gegevens met betrekking tot een derde bevatten. Is de ontvanger van dit bericht niet degene voor wie dit bericht is bedoeld, noch degene die bevoegd is dit bericht namens laatstgenoemde te ontvangen, wordt verzocht de afzender onmiddellijk op de hoogte te stellen van de ontvangst. Elk gebruik van de inhoud van dit bericht en/of van de daarbij behorende bijlagen door een ander dan degene voor wie dit bericht is bedoeld is onrechtmatig jegens afzender respectievelijk de hiervoor bedoelde derde en wordt verzocht de inhoud en bijlagen te verwijderen.

Van: [redacted] <[redacted]@GemeenteWestland.nl>
Verzonden: woensdag 8 november 2023 13:22
Aan: [redacted] <[redacted]@kmbvastgoed.nl>
CC: [redacted] <[redacted]@GemeenteWestland.nl>; [redacted] <[redacted]@GemeenteWestland.nl>; [redacted] <[redacted]@GemeenteWestland.nl>
Onderwerp: FW: Rioolberekening, voortgang fietstunnel/verkeersbrug en waterhuishoudkundig plan

EXTERNAL EMAIL: This message was sent from outside of Best Fresh. Please do not click links, open attachments or respond unless you recognize the source of this email and know the content is safe.

Beste [redacted]
Onderstaande vraag vanuit IB is aan [redacted] gesteld, maar aangezien [redacted] op vakantie is lijkt het me goed dat jij dit oppakt.
Met vriendelijke groet,

[redacted]
Projectmanager gebiedsontwikkeling
Werkdagen ma t/m do 9:00- 17:30
Gemeente Westland
Postadres: Postbus 150, [redacted] Naaldwijk
Bezoekadres: :Laan van Glazen Stad 1, [redacted] Naaldwijk
T. 0174- 673 700
M 06-[redacted]
E [redacted]@gemeentewestland.nl
I www.gemeentewestland.nl


Van: [redacted] <[redacted]@GemeenteWestland.nl>
Verzonden: woensdag 8 november 2023 13:19
Aan: [redacted] | ABC Westland Beheer <[redacted]@abcwestlandbeheer.nl>
CC: [redacted] <[redacted]@GemeenteWestland.nl>; [redacted] <[redacted]@GemeenteWestland.nl>; [redacted] <[redacted]@GemeenteWestland.nl>
Onderwerp: RE: Rioolberekening, voortgang fietstunnel/verkeersbrug en waterhuishoudkundig plan

ABC Westland 206K5, [redacted] Poeldijk




+316 [redacted]


[redacted]@abcwestlandbeheer.nl

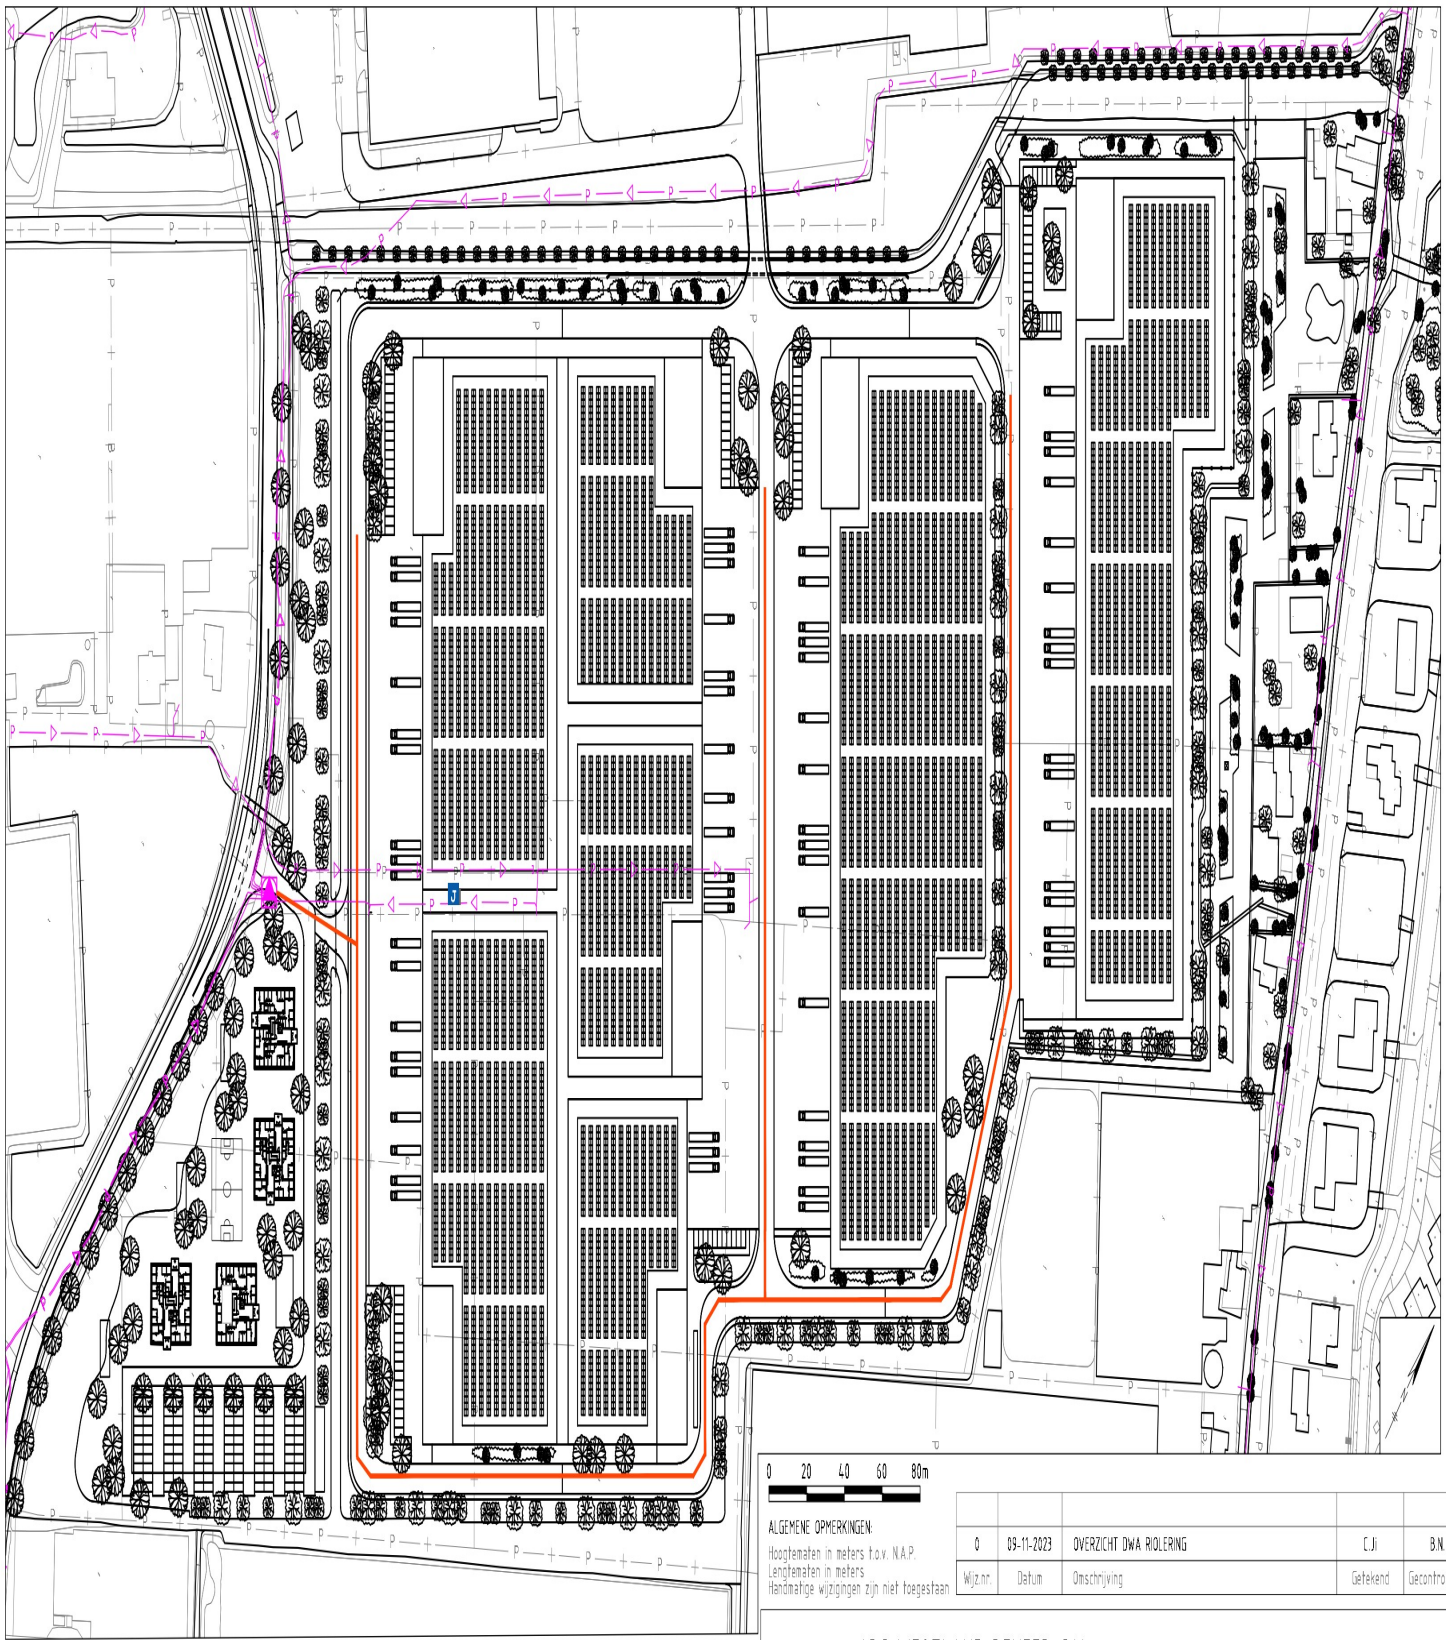Kennisgeving voor ontvanger(s): De inhoud van dit bericht en de eventueel daarbij behorende bijlagen zijn vertrouwelijk en persoonlijk gericht aan en derhalve uitsluitend bestemd voor degene voor wie dit bericht is bedoeld. Het bericht kan gegevens met betrekking tot een derde bevatten. Is de ontvanger van dit bericht niet degene voor wie dit bericht is bedoeld, noch degene die bevoegd is dit bericht namens laatstgenoemde te ontvangen, wordt verzocht de afzender onmiddellijk op de hoogte te stellen van de ontvangst. Elk gebruik van de inhoud van dit bericht en/of van de daarbij behorende bijlagen door een ander dan degene voor wie dit bericht is bedoeld is onrechtmatig jegens afzender respectievelijk de hiervoor bedoelde derde en wordt verzocht de inhoud en bijlagen te verwijderen.



LEGENDA

-  DWA riol
-  Bestaande persleiding (o.b.v. KLI)C
-  Bestaand gemeel (indicatief)

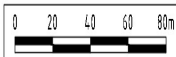

ALGEMENE OPMERKINGEN:
 Hoogtematen in meters t.o.v. N.A.P.
 Lengtematen in meters
 Handmatige wijzigingen zijn niet toegestaan

Wijz.nr.	Datum	Omschrijving	Gefekend	Gecontroleerd
0	09-11-2023	OVERZICHT DWA RIOLERING	C.JI	B.N.

Odrachtgever: **ABC WESTLAND BEHEER C.V.**

Project: **ABC WESTLAND UITBREIDING STRIJP
TE WESTLAND**

Fase: **PLANONTWIKKELING**

Onderdeel: **OVERZICHT DWA RIOLERING**


Tekeningnummer: **W23-40479-PO-08**

Projectleider: **E.W.** Bladnummer: **01 van 01**

Formaat: **A3** Schaal: **1:2000**

Status: **CONCEPT** Wijz. nummer: **0**

Docnummer: **W23-40479-PO-08**

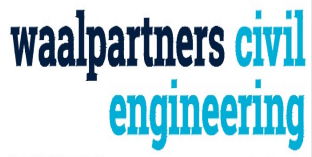

Tel: +31 174 62 77 91
 Zuidweg 75, 2671 MP, Noordwijk
 www.waalpartners.nl
 info@waalpartners.nl

Toelichting grondslagen

In dit document kunt u secties vinden die onleesbaar zijn gemaakt. Deze informatie is achterwege gelaten op basis van de Wet open overheid (Woo). De letter die hierbij is vermeld correspondeert met de bijbehorende grondslag in onderstaand overzicht.

J Art. 5.1 lid 2 sub e

Het belang van de openbaarmaking van deze informatie weegt niet op tegen het belang van de eerbiediging van de persoonlijke levenssfeer van betrokkenen