

Van: [redacted] BI [redacted] <[redacted]@GemeenteWestland.nl>

Verzonden: 21-08-2024 15:22


Aan: [redacted] <[redacted]@kmbvastgoed.nl>,
[redacted] <[redacted]@kuiper.nl>,
[redacted] <[redacted]@waalpartners.nl>,
[redacted] D [redacted] <[redacted]@GemeenteWestland.nl>

Onderwerp: Fwd: Arckelweg Poeldijk bestaande situatie

Beste [redacted]

Hierbij de inmeet gegevens van de arckelweg.

Gr. [redacted]

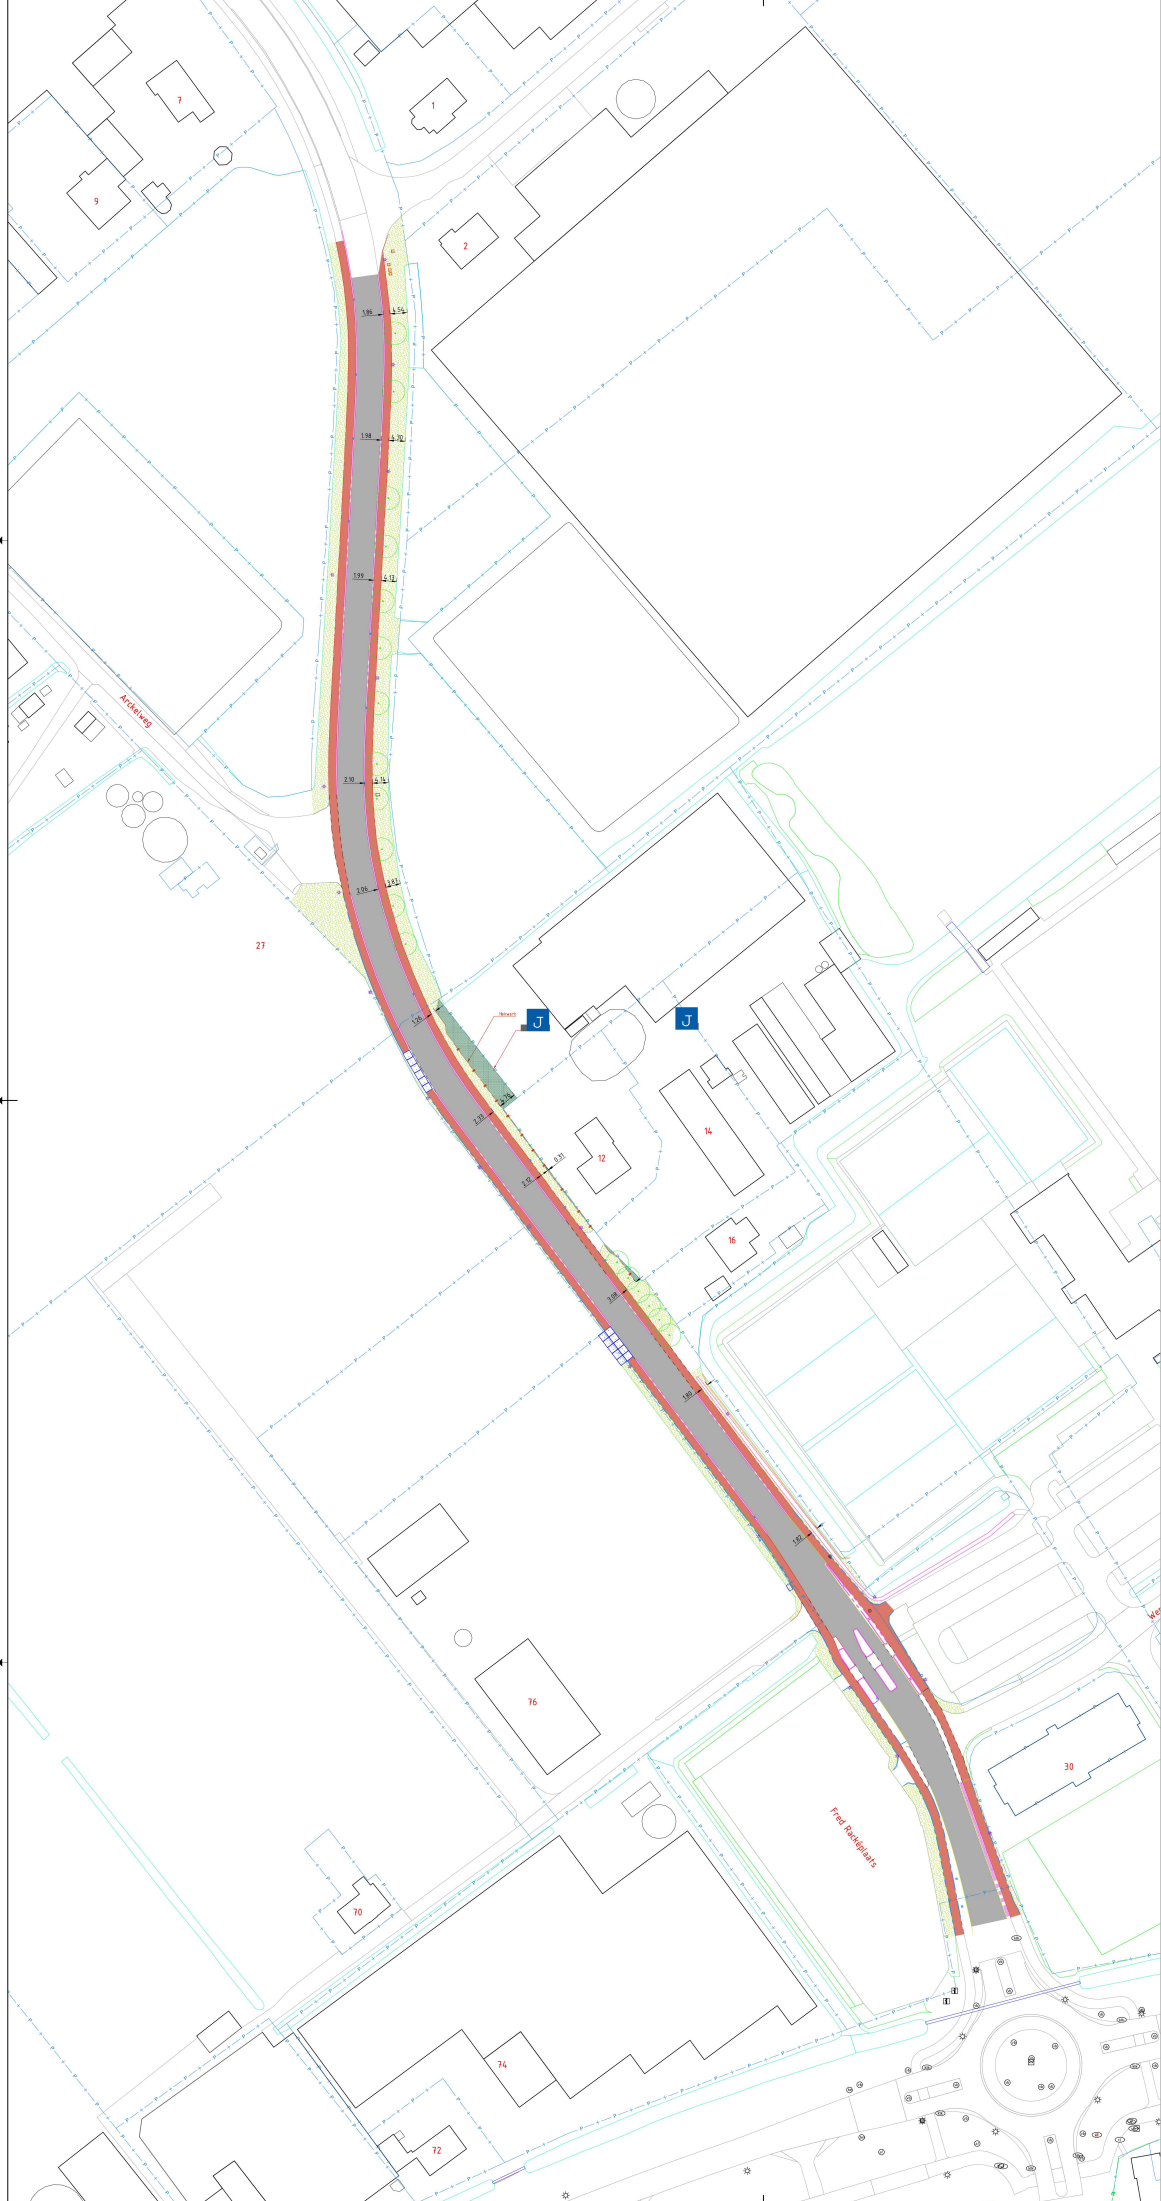

Legenda

Geometrie	omschrijving	status
	Platelaan	Bestaand
	Damwand	Bestaand
	Plekwerk	Bestaand
	Asfalt	Bestaand
	Opstalbånd 10x4200 mm	Bestaand
	Froftroebånd 150/750 mm	Bestaand
	Froftroebånd 10x5	Bestaand
	Riblaag	Bestaand
	Materialigrens verharding	Bestaand
Aanleg		
	Berm	Bestaand
	Tegevoegde grond	Bestaand
Systeem		
	Boon te grootte	Bestaand
	Straatpot wafel	Bestaand
	Lichtmast	Bestaand
	Ringspot	Bestaand
	Froftroebånd	Bestaand
	Straatfuis	Bestaand
	Inspectieput	Bestaand
	Ferrenkast	Bestaand
	Berouplaat 2x2 m	Bestaand
Verharding		
	Platelaan	Bestaand
	Doorgaande ribbaan	Bestaand

DT	20-06-2020	REV.	
NR	04/06	WISSING	001
Gemeente Westland PROJECTONTSCHRIJVING Afdeling: Politiek		TEKENAAR PROJECTLEIDER TEGENROEPERSCHRIJVING Bestuursschakel	SCHAAL 1:500 FORMAAT A0 RIJN IN RIJLEN 1 IN 1 BIJ VAN D0

Toelichting grondslagen

In dit document kunt u secties vinden die onleesbaar zijn gemaakt. Deze informatie is achterwege gelaten op basis van de Wet open overheid (Woo). De letter die hierbij is vermeld correspondeert met de bijbehorende grondslag in onderstaand overzicht.

J Art. 5.1 lid 2 sub e

Het belang van de openbaarmaking van deze informatie weegt niet op tegen het belang van de eerbiediging van de persoonlijke levenssfeer van betrokkenen